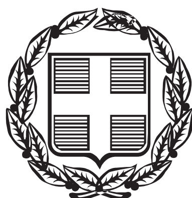


ΕΦΗΜΕΡΙΣ ΤΗΣ ΚΥΒΕΡΝΗΣΕΩΣ

ΤΗΣ ΕΛΛΗΝΙΚΗΣ ΔΗΜΟΚΡΑΤΙΑΣ

ΤΕΥΧΟΣ ΤΕΤΑΡΤΟ **Αρ. Φύλλου 374**

23 Ιουνίου 2000

ΠΕΡΙΕΧΟΜΕΝΑ

ΑΠΟΦΑΣΕΙΣ

ΑΠΟΦΑΣΕΙΣ

Αριθ. οικ. 10496471/4637/Β00/0 (1)

Καθορισμός των ορίων του αιγιαλού και δημιουργίας ζώνης παραλίας στη θέση «Δημήτρανη» Αιαντείου Σαλαμίνας.

Ο ΥΠΟΥΡΓΟΣ ΟΙΚΟΝΟΜΙΚΩΝ

Έχοντας υπόψη:

1. Τις διατάξεις του Π.Δ. 551/88 «Οργάνωση Νομαρχιών - Οργάνωση Οικονομικών Υπηρεσιών» (ΦΕΚ 259 τ.Α΄) όπως τροποποιήθηκε και ισχύει.

2. Τις διατάξεις του άρθρου 100 του Π.Δ. 248/88 «περί Οργανισμού Υπουργείοιυ Οικονομικών».

3. Τις διατάξεις του Ν. 2218/1994 «περί ίδρυσης Νομαρχιακής Αυτοδιοίκησης κ.λπ. (ΦΕΚ 90 τ.Α΄), όπως τροποποιήθηκε συμπληρώθηκε και ισχύει.

4.Τις διτάξεις του άρθρου 14 του Ν. 2399/96 «Υλοποίηση της εισοδηματικής πολιτικής έτους 1996 για μισθούς και συντάξεις και άλλες διατάξεις (ΦΕΚ 90 τ.Α΄), με το οποίο καταργήθηκαν οι θέσεις των Περιφερειακών Διευθυντών και οι αρμοδιότητες τους περιήλθαν στο Γενικό Γραμματέα Περιφέρειας.

5. Τις διατάξεις των παρ. 2 και 6 του άρθρου 1 Ν. 2503/97 Διοίκηση Οργάνωση, Στελέχωση της Περιφέρειας, ρύθμιση Θεμάτων για την Τοπική Αυτοδιοίκηση και άλλες διατάξεις (ΦΕΚ 107 τ.Α΄), σύμφωνα με τις οποίες οι Περιφερειακές Υπηρεσίες του Υπουργείου Οικονομικών, που συγκροτούσαν την Περιφερειακή Διοίκηση του Νομού ή Νομαρχίας δεν υπήχθησαν στην ενιαία οργανική μονάδα της περιφέρειας ούτε καταργήθηκαν, αλλά αποτελούν από 1.9.97 Υπηρεσίες του Υπουργείου Οικονομικών.

6. Το αριθμ. 28975/31.7.97 έγγραφο της Δ/νσης Διοίκησης του Υπ. Εσωτερικών Δημ. Διοίκησης και Αποκέντρωσης, σύμφωνα με το οποίο οι αρμοδιότητες του Γενικού Γραμματέα της Περιφέρειας σε θέματα Υπηρεσιών του Υπ. Οικονομικών μεταφέρονται από 1.9.97 στον Υπουργό Οικονομικών.

7. Την υπ' αρ. 1107147/1239/0006Α/4.10.96 (ΦΕΚ 922/τ.Β΄/7.10.96 κοινή Απόφαση του Πρωθυπουργού και Υπουργού Οικονομικών «περί ανάθεσης αρμοδιοτήτων του Υπουργού Οικονομικών στους Υφυπουργούς».

8. Την αριθμ. 1087903/1481/0006Α/ΠΟΛ. 1233/28.8.97 απόφαση του Υπ. Οικονομικών «περί μεταβίβασης αρμοδιοτήτων του Υπουργού Οικονομικών στους Προϊσταμένους των Περιφερειακών Υπηρεσιών του Υπ. Οικονομικών πλην Γ.Λ.Κ. και Γ.Χ.Κ.».

9. Τις διατάξεις των άρθρων 1 μέχρι και 7 του Α.Ν. 2344/1940 περί αιγιαλού και παραλίας, όπως τροποποιήθηκαν και συμπληρώθηκαν με τις διατάξεις: α) του άρθρου 13 του Ν. 1078/1980 και β) του άρθρου 23 του Ν. 1337/1983.

10. Την από 10 Σεπτεμβρίου 1998 έκθεση Επιτροπής Καθορισμού των ορίων αιγιαλού παραλίας και θέσεων αμμοληψίας που καθόρισε τα όρια του αιγιαλού και παραλίας στη θέση «Δήμητρανη», Αιαντείου Σαλαμίνας και το από Μάρτιο 1998 τοπογραφικό διάγραμμα σε μία πινακίδα, με κλίμακα 1:500 που συντάχθηκε από τους μηχανικούς Ανδρέα Παναγή και Νικόλαο Κασίμη και ελέχθηκε και θεωρήθηκε από την Δ.Τ.Υ. Νομ. Αυτοδιοίκησης Πειραιά, την 22.7.98 και αντίστοιχα και συνοδεύει την έκθεση της προαναφερόμενης επιτροπής.

11. Τη σύμφωνη γνώμη του Γενικού Επιτελείου Ναυτικού, που διατυπώθηκε στο Φ. 544.5/735/99/8.10.99 έγγραφό του, αποφασίζουμε:

Επικυρώνουμε την από 10 Σεπτεμβρίου 1998 έκθεση επιτροπής καθορισμού των ορίων αιγιαλού και παραλίας και θέσεων αμμοληψίας, καθώς και το από Μάρτιο 1998 τοπογραφικό διάγραμμα σε μία πινακίδα που την συνοδεύει, το οποίο συντάχθηκε από τους μηχανικούς Ανδρέα Παναγή και Νικόλαο Κασίμη με κλίμακα 1:500 επί του οποίου η παραπάνω Επιτροπή καθόρισε με κόκκινη συνε-

χή πολυγωνική γραμμή με στοιχεία 1, 2, 3 ...7,8,9 της οποίας οι κορυφές καθορίζονται με συντεταγμένες του Κρατικού Δικτύου ΓΥΣ, τα όρια του αιγιαλού στη θέση «Δημήτρανη», Αιαντείου Σαλαμίνας, και με κίτρινη συνεχή πολυγωνική γραμμή με στοιχεία 1΄, 2΄, 3΄ ....7΄, 8΄, 9΄ σε απόσταση 10 μ. από αυτή του αιγιαλού, τα όρια της παραλίας στην ίδια θέση.

Η παρούσα απόφαση μαζί με την έκθεση και το διάγραμμα, που προαναφέραμε, να δημοσιευθούν στην Εφημερίδα της Κυβερνήσεως.

Αθήνα, 2 Ιουνίου 2000

Με εντολή Υπουργού
Ο Γενικός Γραμματέας
ΧΑΡΗΣ ΑΛΑΜΑΝΟΣ

ΕΚΘΕΣΗ

Επιτροπής Καθορισμού των ορίων αιγιαλού

Κοινή Υπουργική Απόφαση των Υπουργών Προεδρίας και Οικονομικών 0208/181/26.4.82

Για τον καθορισμό των ορίων Αιγιαλού στη θέση Δημήτρανη Αιαντείου της νήσου Σαλαμίνας του Νομού Πειραιά.

Στην Δημήτρανη Αιαντείου της Νήσου Σαλαμίνας σήμερα την 10η Σεπτεμβρίου 1998 ημέρα Πέμπτη οι παρακάτω υπογράφοντες:

α) Νούσιος Νικόλαος, ΠΕ/Α΄ Προϊστάμενος της Κτηματικής Υπηρεσίας Πειραιά, ως Πρόεδρος.

β) Στάθης Νικόλαος, ΠΕ/Α΄ Πολιτικός - Τοπογράφος Μηχανικός της Κτηματικής Υπηρεσίας Πειραιά, ως μέλος.

γ) Χατζόβουλος Νικόλαος, Αντ/ρχος Λ.Σ. Λιμενάρχης Σαλαμίνας, ως Μέλος, που αποτελούμε την παραπάνω επιτροπή καθορισμού των ορίων Αιγιαλού, δυνάμει της 0208/181/26.4.1982 (ΦΕΚ 214 τ.Β΄) κοινής Υπουργικής Απόφασης των Υπουργών Προεδρίας και Οικονομικών, καθώς και της 1041002/938/30.3.98 Απόφασης Γεν. Δ/ντή Δημ. Περιουσίας και Εθν. Κληροδοτημάτων «Περί συστάσεως επιτροπής καθορισμού των ορίων του Αιγιαλού», συγκληθείσα κατόπιν της με αριθμό 2829/1.9.98 πρόσκλησης του Προέδρου της επιτροπής, μεταβήκαμε σήμερα στις 10 Σεπτεμβρίου 1998, ημέρα Πέμπτη και ώρα 10.00 π.μ. στην περιοχή Δημήτρανη Αιαντείου της Ν. Σαλαμίνας και αφού λάβαμε υπόψη:

1. Το τοπογραφικό διάγραμμα σε 1 πινακίδα, με κλίμακα 1:500 της περιοχής Δημήτρανη Αιαντείου της Ν. Σαλαμίνας, που συντάχθηκε τον Μάρτιο 1998 από τον Μηχανικό Κασίμη Νικόλαο.

2.Τις διατάξεις του Α.Ν. 2344/1940, όπως τροποποιήθηκε σήμερα, καθώς και τη σχετική Δικαστηριακή και Διοικητική Νομολογία.


3. Την μετά από επιτόπιο μετάβαση σχηματισθείσα αντίληψη, για το πλάτος της βρεχομένης ζώνης της ξηράς, αποφασίζει:

1. Καθορίζει επί του παραπάνω διαγράμματος την οριογραμμή του Αιγιαλού με ερυθρά συνεχή πολυγωνική γραμμή, με στοιχεία 1, 2, 3, ...7, 8, 9 της οποίας οι κορυφές καθορίζονται με συντεταγμένες του Κρατικού Δικτύου Γ.Υ.Σ.

2. Καθορίζει την οριογραμμή της παραλίας με κίτρινη συνεχή πολυγωνική γραμμή, με στοιχεία 1΄, 2΄, 3΄, ...7΄, 8΄, 9΄ παράλληλα προς την οριογραμμή του Αιγιαλού, σε απόσταση 10 μέτρων από αυτήν επειδή θεωρείται απαραίτητη λόγω της φύσης της συνεχομένης προς τον Αιγιαλό ξηράς και της αδυναμίας να εξυπηρετηθούν από τον Αιγιαλό οι σκοποί της παρ. 1 του άρθρου 7 του Α.Ν. 2344/1940 δηλαδή, ότι ο Αιγιαλός και η παραλία εκτός του κυρίου και αρχικού προορισμού αυτών, που είναι η επικοινωνία από τη θάλασσα προς τη ξηρά και αντίθετα, δύνανται να χρησιμεύουν και γι' άλλους σκοπούς, δηλαδή συγκοινωνιακούς, εξωραϊστικούς - τουριστικούς και λοιπούς κοινωφελείς, καθώς επίσης και για εκμετάλλευση προς όφελος του Δημοσίου.

Ο Πρόεδρος
ΝΙΚΟΛΑΟΣ ΝΟΥΣΙΟΣ

Τα Μέλη
ΝΙΚΟΣ ΣΤΑΘΗΣ
ΝΙΚΟΛΑΟΣ Ε. ΧΑΤΖΟΒΟΥΛΟΣ

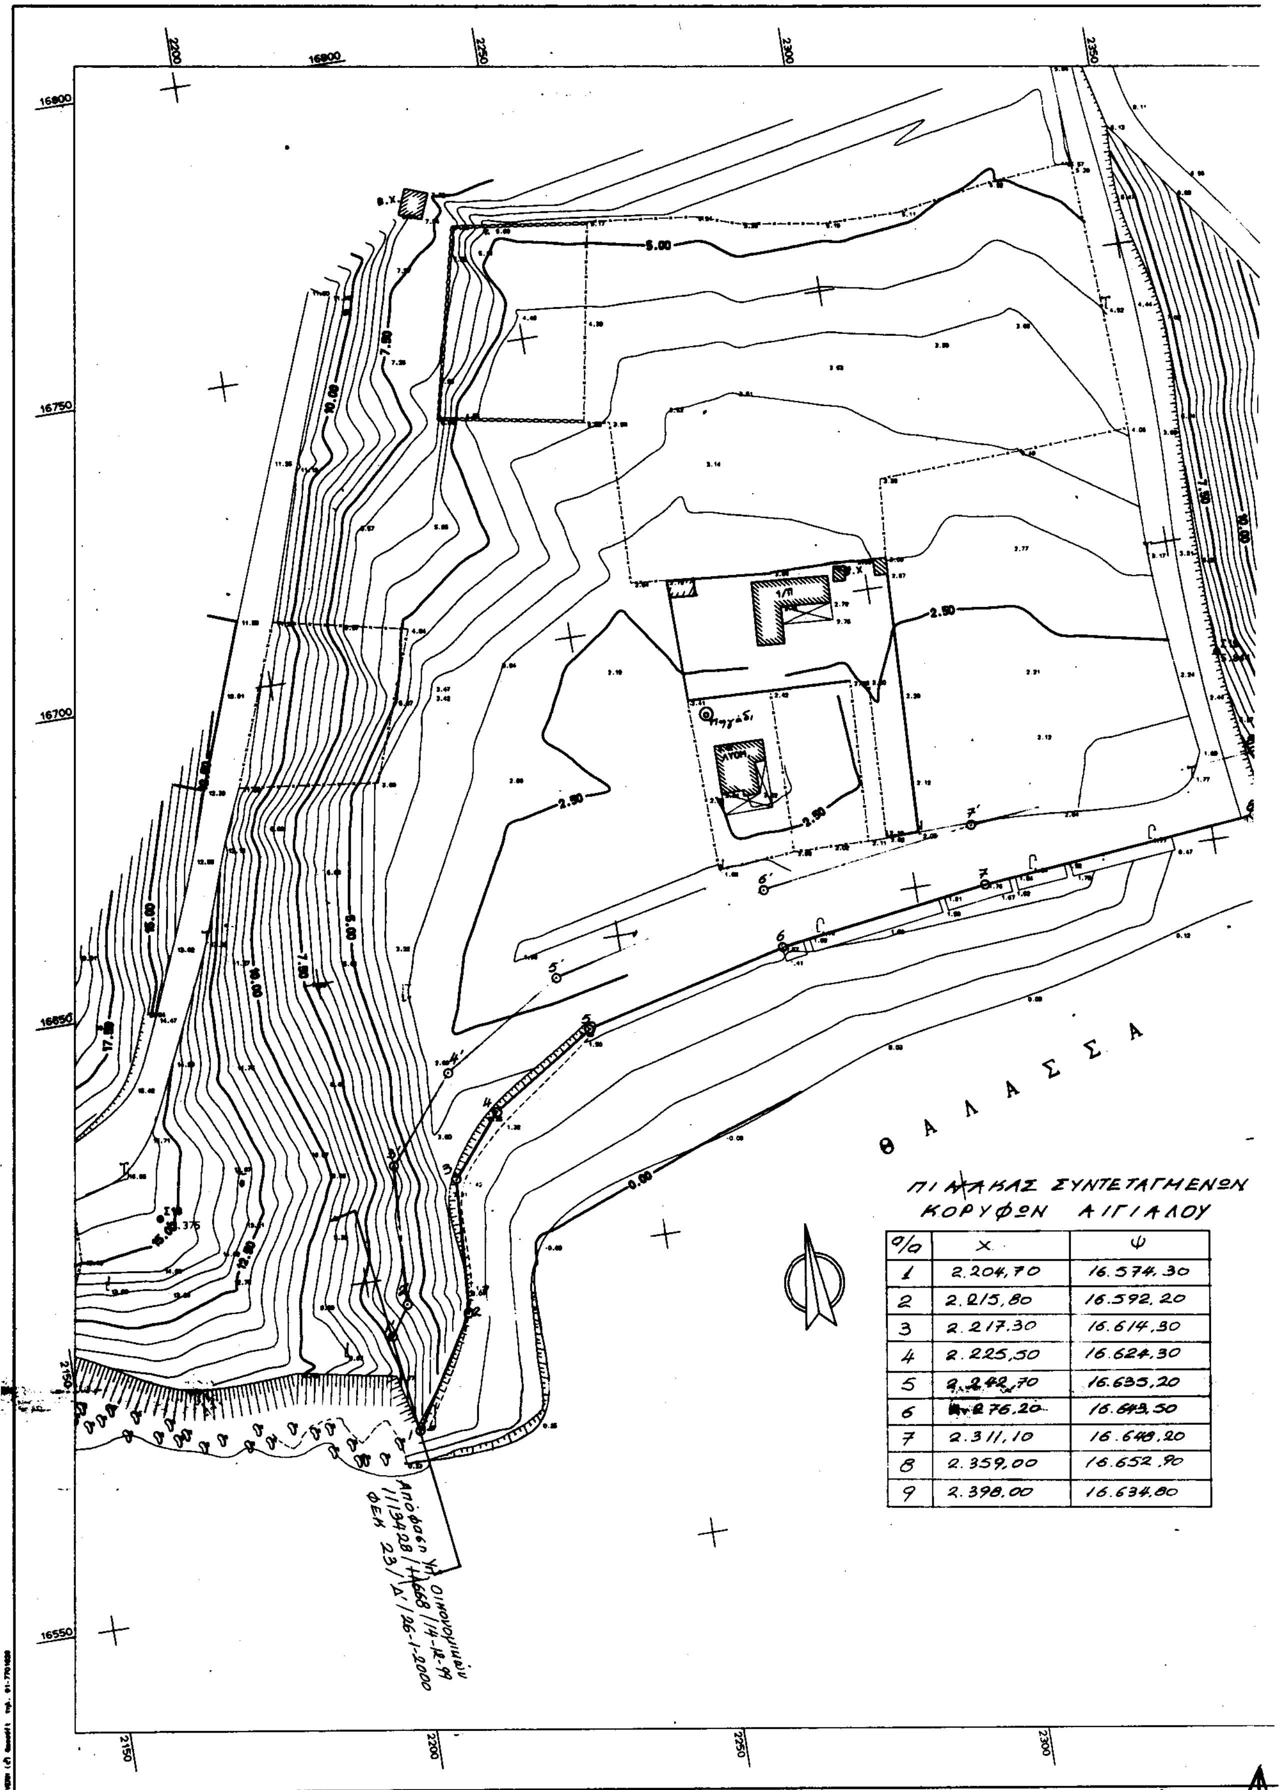

α/α	Χ	Ψ
1	2.204,70	16.574,30
2	2.215,80	16.592,20
3	2.217,30	16.614,30
4	2.225,50	16.624,30
5	2.242,70	16.635,20
6	[illegible]276,20	16.643,50
7	2.311,10	16.648,20
8	2.359,00	16.652,90
9	2.398,00	16.634,80

ΥΠΟΜΝΗΜΑ ΕΠΙΤΡΟΠΗΣ

κόκκινη ___ οριογραμμή αιγιαλού (1,2,3....8,9)

μπλε ..... οριογραμμή παραλίας (1',2',3'...8',9')

Η γραμμή παραλίας τίθεται παράλληλα προς την γραμμή του αιγιαλού σε απόσταση 10.00μ.

Το παρόν διάγραμμα συνοδεύει την από ..10-9-98. έκθεση επιτροπής καθορισμού των ορίων του αιγιαλού δυνάμει της 0208/181/26-4-1982 κοινής Υπουργικής απόφασης των Υπουργών Προεδρίας και Οικονομικών.


Η ΕΠΙΤΡΟΠΗ

Ο Πρόεδρος

Τα Μέλη

1. ΝΙΚΟΣ ΣΤΑΘΗΣ

2. Ε. ΧΑΤΖΟΠΟΥΛΟΣ

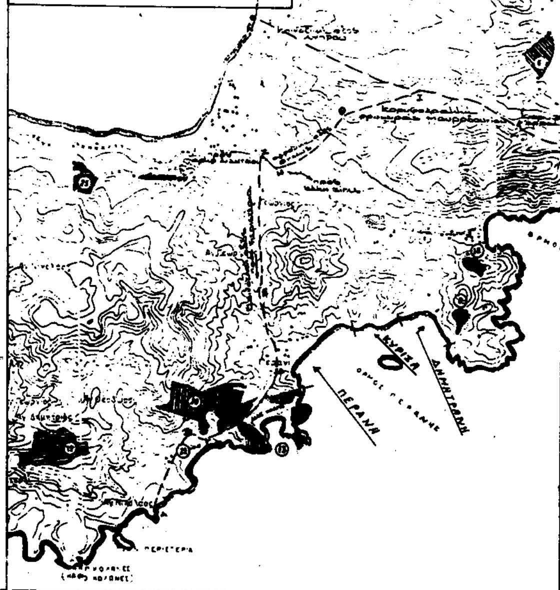

ΥΠΟΜΝΗΜΑ

- Συρματόπλεγμα
- Μανδρότοιχος
- Ξηρολιθιά
- Στάση
- Μανδρότοιχος με συρματόπλεγμα
- Φυσικό πρανές
- Στύλος ΔΕΗ
- Στύλος φωτισμού
- Βράχος
- Στύλος ΟΤΕ
- Τεχνιτό πρανές

ΠΑΡΑΤΗΡΗΣΗ

Η εξάρτηση της πολυγωνομετρίας οριζοντιογραφικά έγινε από το κρατικό δύκτιο συντεταγμένων (Γ.Υ.Σ.) και υψομετρικά από την στάθμη της θάλασσας.

Φ.Χ. 1 50.000 = ΜΕΓΑΡΑ , ΑΡΧΗ ΣΥΝΤΕΤ. Φ0=37.45 , Λ0=-0.15

ΤΡΙΓΩΝΟΜΕΤΡΙΚΑ	Χ	Ψ.	Η	ΒΑΘΡΟ
ΠΡΟΦ. ΗΛΙΑΣ	1498.74	17500.11	234.85	1.10
ΚΟΧΗ	-1687.38	14997.98	275.67	1.10
ΠΟΥΝΤΑ ·ΜΑΡΟΥΔ.	1434.82	15142.36	22.24	1.08

ΕΛΕΓΧΘΗΚΕ
Πειραιάς 22-7-1998
Αντ. Μιχαλόπουλος
Τοπ. Πολ. Μηχ.

Πειραιάς 22-7-1998
Κ.Σ.
ΣΤ. ΖΑΧΑΡΟΠΟΥΛΟΥ
ΤΟΠΟΓΡΑΦΟΣ - ΜΗΧΑΝΙΚΟΣ

ΘΕΩΡΗΘΗΚΕ
Πειραιεύς 22-7-1998
Ο Δ/ντής Τεχν. Υπηρεσιών
Μ. ΠΟΛΙΤΟΠΟΥΛΟΣ
Μηχ. Κός με Α'β.

Ακριβές αντίγραφο
εκ του πρωτοτύπου που
υπηρέται στην υπηρεσία μας
προς τον έλεγχο & θεώρηση
και ακρίβειας της αποτύπωσης
Αντ. Μιχαλόπουλος

ΕΘΝΙΚΟ ΤΥΠΟΓΡΑΦΕΙΟ
Για τεχνικούς λόγους στο σχεδιάγραμμα έγινε σμίκρυνση κατά ποσοστό 40 %

ΔΟΚ 366 11
ΣΧ. 4
ΠΟΣΟΣΤΟ 40

ΤΕΧΝΙΚΟ ΓΡΑΦΕΙΟ ΜΕΛΕΤΩΝ
ΑΝΔΡΕΑΣ ΠΑΝΑΓΗΣ ΤΟΠΟΓΡΑΦΟΣ ΜΗΧΑΝΙΚΟΣ ΤΕ.
ΚΑΣΙΜΗΣ ΝΙΚΟΛΑΟΣ ΑΡΧΙΤΕΚΤΩΝ ΜΗΧ.
Αγ. Αναστασίας 7 & Μαυρογένους, 12136 Περιστέρι
Τηλ. (01)-5713981

ΙΔΙΟΚΤΗΤΗΣ
ΚΟΙΝΟΤΗΣ ΑΙΑΝΤΕΙΟΥ

ΕΡΓΟ
ΤΟΠΟΓΡΑΦΙΚΟ ΔΙΑΓΡΑΜΜΑ ΖΩΝΗΣ ΠΑΡΑΛΙΑΣ

ΘΕΣΗ
ΔΗΜΗΤΡΑΝΗΣ - ΚΟΙΝΟΤΗΤΟΣ ΑΙΑΝΤΕΙΟΥ
Ν. ΣΑΛΑΜΙΝΑ

ΘΕΜΑ ΣΧΕΔΙΟΥ
ΚΑΘΟΡΙΣΜΟΣ ΟΡΙΩΝ ΑΙΓΙΑΛΟΥ ΚΑΙ ΠΑΡΑΛΙΑΣ ΔΗΜΗΤΡΑΝΗΣ

ΑΡΙΘΜΟΣ ΣΧΕΔΙΟΥ 1

ΚΛΙΜΑΚΑ 1:500
ισοδιάσταση=.50

ΧΡΟΝΟΣ ΜΕΛΕΤΗΣ : ΜΑΡΤΙΟΣ 1998

ΥΠΟΓΡΑΦΗ

ΣΦΡΑΓΙΔΑ

ΑΝΔΡΕΑΣ ΧΡΗΣΤ. ΠΑΝΑΓΗΣ
ΤΟΠΟΓΡΑΦΟΣ ΜΗΧΑΝΙΚΟΣ Τ.Ε.
ΑΓ. ΑΝΑΣΤΑΣΙΑΣ 7 & ΜΑΥΡΟΓΕΝΟΥΣ
ΤΗΛ. 5713981 Τ.Κ. 12136 ΠΕΡΙΣΤΕΡΙ
ΔΟΥ. Α' ΠΕΡΙΣΤΕΡΙΟΥ ΑΦΜ. 031257754

Αριθ. 1416 (2)

Κήρυξη αναδασωτέας έκτασης 87500 τετρ. μέτρ. στη θέση «Κοτρώνι» Δημ. Διαμ. Στύρων Δήμου Στυραίων Νομού Εύβοιας.

Ο ΓΕΝΙΚΟΣ ΓΡΑΜΜΑΤΕΑΣ
ΠΕΡΙΦΕΡΕΙΑΣ ΣΤΕΡΕΑΣ ΕΛΛΑΔΑΣ

Έχοντας υπόψη:

1.- Τις διατάξεις του Ν. 2503/97 (Φ.Ε.Κ. 107 Α/97) «Διοίκηση-Στελέχωση της Περιφέρειας-Ρύθμιση θεμάτων για την Τοπική Αυτοδιοίκηση και άλλες διατάξεις».

2.- Την 6747/29-9-1997 Απόφαση του Γενικού Γραμματέα Περιφέρειας Στερεάς Ελλάδας «Μεταβίβαση αρμοδιοτήτων στους Προϊσταμένους των Δασικών Υπηρεσιών της Περιφέρειας Στερεάς Ελλάδας και της εξουσίας να υπογράφουν με εντολή Γενικού Γραμματέα της Περιφέρειας Στερεάς Ελλάδας.»

3.-Τις διατάξεις του άρθρου 117 παρ. 3 του Συντάγματος της Χώρας.

4.-Τις διατάξεις του Ν. 998/79 Περί Προστασίας Δασών κ.λπ. και ειδικότερα: α) του άρθρου 41 παρ. 1β, β) του άρθρου 38 παρ 1.

5.-Τις διαταγές του Υπουργείου Γεωργίας: α) 160417/1180/8-7-1980, β) 182447/3049/24-9-1980.

6.-Την 981/10-5-00 αναφορά του Δασαρχείου Αλιβερίου, περί κήρυξης αναδασωτέας έκτασης εμβαδού 87500 τετρ. μετρ., στη θέση «Κοτρώνι» του Δημόσιου Δάσους Αειφύλλων-Πλατυφύλλων Δημοτικού Διαμερίσματος Στύρων Δήμου Στυραίων Νομού Εύβοιας, που καταστράφηκε από πυρκαγιά, αποφασίζουμε:

Κηρύσσουμε αναδασωτέα, με σκοπό την διατήρηση του δασικού χαρακτήρα, την προστασία και ανάπτυξη της δασικής βλάστησης, με φυσική αναγέννηση, την έκταση των 87500 τετρ. μετρ. πού βρίσκεται στη θέση «Κοτρώνι» του Δημόσιου Δάσους Αειφύλλων - Πλατυφύλλων Δημοτικού Διαμερίσματος Στύρων Δήμου Στυραίων, Νομού Εύβοιας, προσδιορίζεται από τα στοιχεία: (1, 2, 3, 4, 5, 6, 7, 8, 9, 10, 11, 1) και έχει όρια:

ΑΝΑΤΟΛΙΚΑ: Δημόσια Έκταση Δασικού Χαρακτήρα,
ΔΥΤΙΚΑ: Δημόσια Έκταση Δασικού Χαρακτήρα,
ΒΟΡΕΙΑ: Δημόσια Έκταση Δασικού Χαρακτήρα,
ΝΟΤΙΑ : Δημόσια Έκταση Δασικού Χαρακτήρα,

όπως φαίνεται στο συνημμένο σχεδιάγραμμα πού αποτελεί αναπόσπαστο μέρος της παρούσας απόφασης.

Η απόφαση αυτή ισχύει από της κοινοποίησής της (άρθρο 41 Ν.998/79) και πριν τη δημοσίευσή της στην Εφημερίδα της Κυβερνήσεως (άρθρο 37 Ν. 3200/55).

Η παρούσα απόφαση να δημοσιευθεί στην Εφημερίδα της Κυβερνήσεως.

Χαλκίδα, 30 Μαΐου 2000

Με εντολή Γενικού Γραμματέα Περιφέρειας
Ο Διευθυντής Δασών Ν. Εύβοιας
ΝΙΚΟΛΑΟΣ ΑΓΑΘΟΥ ΛΟΥΚΑΣ

ΠΡΟΧΕΙΡΟ ΣΧΕΔΙΑΓΡΑΜΜΑ

1.2.3.4....10.11,1= Δημόσια δασική έκταση εμβαδού 87.500 τ.μ. στη θέση "[illegible]" περιφέρειας [illegible]

η οποία [illegible] την 6-4-2000 [illegible]

[illegible] (ΚΑΒΑΛΑ - ΠΑΡΑΛΙΑ [illegible])

ΚΛΙΜΑΚΑ 1:5000

ΕΘΝΙΚΟ ΤΥΠΟΓΡΑΦΕΙΟ
Για τεχνικούς λόγους στο σχεδιάγραμμα έγινε σμίκρυνση κατά ποσοστό 55 %

ΑΘΑΝΑΣΙΟΣ [illegible]

Αριθ. 1560 (3)

Κήρυξη αναδασωτέας έκτασης 8.97 στρεμμ. στη θέση «Μονοδένδρι» Δημ. Διαμ. Λουτρών Αιδηψού Δήμου Αιδηψού Νομού Εύβοιας.

Ο ΓΕΝΙΚΟΣ ΓΡΑΜΜΑΤΕΑΣ
ΠΕΡΙΦΕΡΕΙΑΣ ΣΤΕΡΕΑΣ ΕΛΛΑΔΑΣ

Έχοντας υπόψη:

1.- Τις διατάξεις του Ν. 2503/97 (Φ.Ε.Κ. 107 Α/97) «Διοίκηση-Στελέχωση της Περιφέρειας-Ρύθμιση θεμάτων για την Τοπική Αυτοδιοίκηση και άλλες διατάξεις».

2.- Την 6747/29-9-1997 Απόφαση του Γενικού Γραμματέα Περιφέρειας Στερεάς Ελλάδας «Μεταβίβαση αρμοδιοτήτων στους Προϊσταμένους των Δασικών Υπηρεσιών της Περιφέρειας Στερεάς Ελλάδας και της εξουσίας να υπογράφουν με εντολή Γενικού Γραμματέα της Περιφέρειας Στερεάς Ελλάδας.»

3.-Τίς διατάξεις του άρθρου 117 παρ. 3 του Συντάγματος της Χώρας.

4.-Τις διατάξεις του Ν. 998/79 Περί Προστασίας Δασών κ.λπ. και ειδικότερα: α) του άρθρου 41 παρ. 1β, β) του άρθρου 38 παρ 1.

5.-Τις διαταγές του Υπουργείου Γεωργίας: α) 160417/1180/8-7-1980, β) 182447/3049/24-9-1980.

6.-Την 1239/24.5.00 αναφορά του Δασαρχείου Ιστιαίας «περί κήρυξης αναδασωτέας έκτασης» εμβαδού 8970 τετρ. μετρ., στη θέση «Μονοδένδρι» του Διακατεχόμενου Δάσους Αειφύλλων-Πλατυφύλλων Δημοτικού Διαμερίσματος Λουτρών Αιδηψού Δήμου Αιδηψού Ν. Εύβοιας, που καταστράφηκε από εκχέρσωση τον Ιανουάριο του 2000 και διαπιστώθηκε στις 20.4.00, αποφασίζουμε:

Κηρύσσουμε αναδασωτέα, με σκοπό την διατήρηση του δασικού χαρακτήρα, την προστασία και ανάπτυξη της δασικής βλάστησης, με φυσική αναγέννηση, την έκταση των 8970 τετρ. μετρ. πού βρίσκεται στη θέση «Μονοδένδρι» του Διακατεχόμενου Δάσους Αειφύλλων - Πλατυφύλλων Δημοτικού Διαμερίσματος Λουτρών Αιδηψού, Δήμου Αιδηψού Νομού Εύβοιας, προσδιορίζεται από τα στοιχεία: (Α, Β, Γ, Δ, Α) και έχει όρια:

ΑΝΑΤΟΛΙΚΑ: Με ρέμα,

ΔΥΤΙΚΑ: Με αγροτική έκταση,

ΒΟΡΕΙΑ: Με διακατεχόμενη έκταση δασικού χαρακτήρα,

ΝΟΤΙΑ : Με αγροτική έκταση (Ελαιοπερίβολο),


όπως φαίνεται στο συνημμένο σχεδιάγραμμα πού αποτελεί αναπόσπαστο μέρος της παρούσας απόφασης.

Η απόφαση αυτή ισχύει από της κοινοποίησης της (άρθρο 41 Ν.998/79) και πριν την δημοσίευσή της στην Εφημερίδα της Κυβερνήσεως (άρθρο 37 Ν. 3200/55).

Η παρούσα απόφαση να δημοσιευθεί στην Εφημερίδα της Κυβερνήσεως.

Χαλκίδα, 29 Μαΐου 2000

Με εντολή Γενικού Γραμματέα Περιφέρειας
Ο Διευθυντής Δασών Ν. Εύβοιας
ΝΙΚΟΛΑΟΣ ΑΓΑΘΟΥ ΛΟΥΚΑΣ

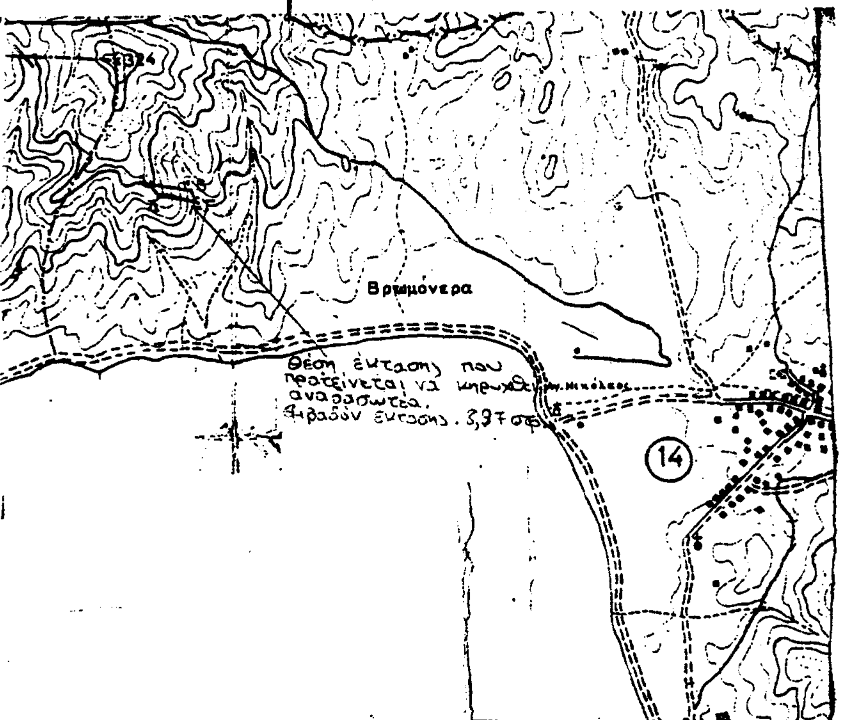


ΑΠΟΣΠΑΣΜΑ ΧΑΡΤΗ 1: 20000

Περιφέρειας δημοτικού διαμερίσματος Λουτρών Αιδηψού
Δήμου Αιδηψού
Θέση «Μονοδένδρι».

ΕΘΝΙΚΟ ΤΥΠΟΓΡΑΦΕΙΟ
Για τεχνικούς λόγους στο σχεδιάγραμμα έγινε σμίκρυνση κατά ποσοστό 55 %

Ιστιαία 12/5/2000
Ο Συντάξας

Θεωρήθηκε
σύμφωνα με το υπ. αρ. 1239/2000 συνοδευτικό έγγραφό μας
Ιστιαία 24/5/2000
Ο ΔΑΣΑΡΧΗΣ

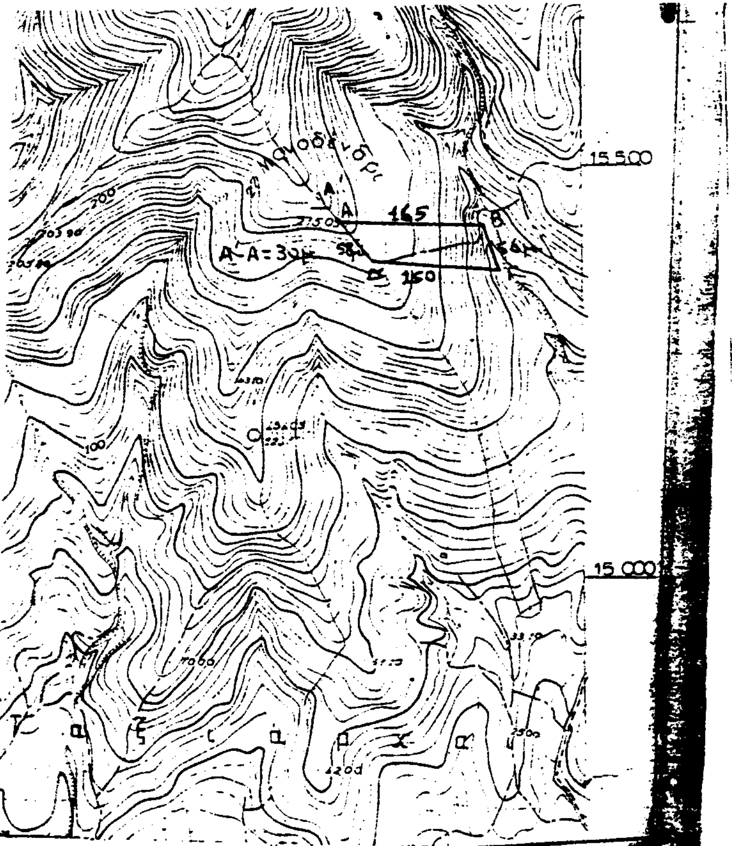

Σχεδιάγραμμα
ΚΛΙΜΑΚΑ 1:5000

διακατεχόμενης δασικής έκτασης με στοιχεία ΑΒΓΔΑ συνολικού εμβαδού 8,970 στρεμμάτων στην θέση «Μονοδένδρι» περιφέρειας Λουτρών Αιδηψού Δήμου Αιδηψού που υλοτομήθηκε παράνομα αποψιλωτικά.

Ιστιαία 12/5/2000
Ο Συντάξας

Θεωρήθηκε
σύμφωνα με το υπ. αρ. 1239/2000 συνοδευτικό έγγραφό μας
Ιστιαία 24/5/2000
Ο ΔΑΣΑΡΧΗΣ